



PLAN DE MASSE

Date d'édition : 05/02/2025

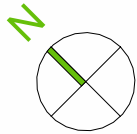

783 rue de la Martinière
73000 Bassens

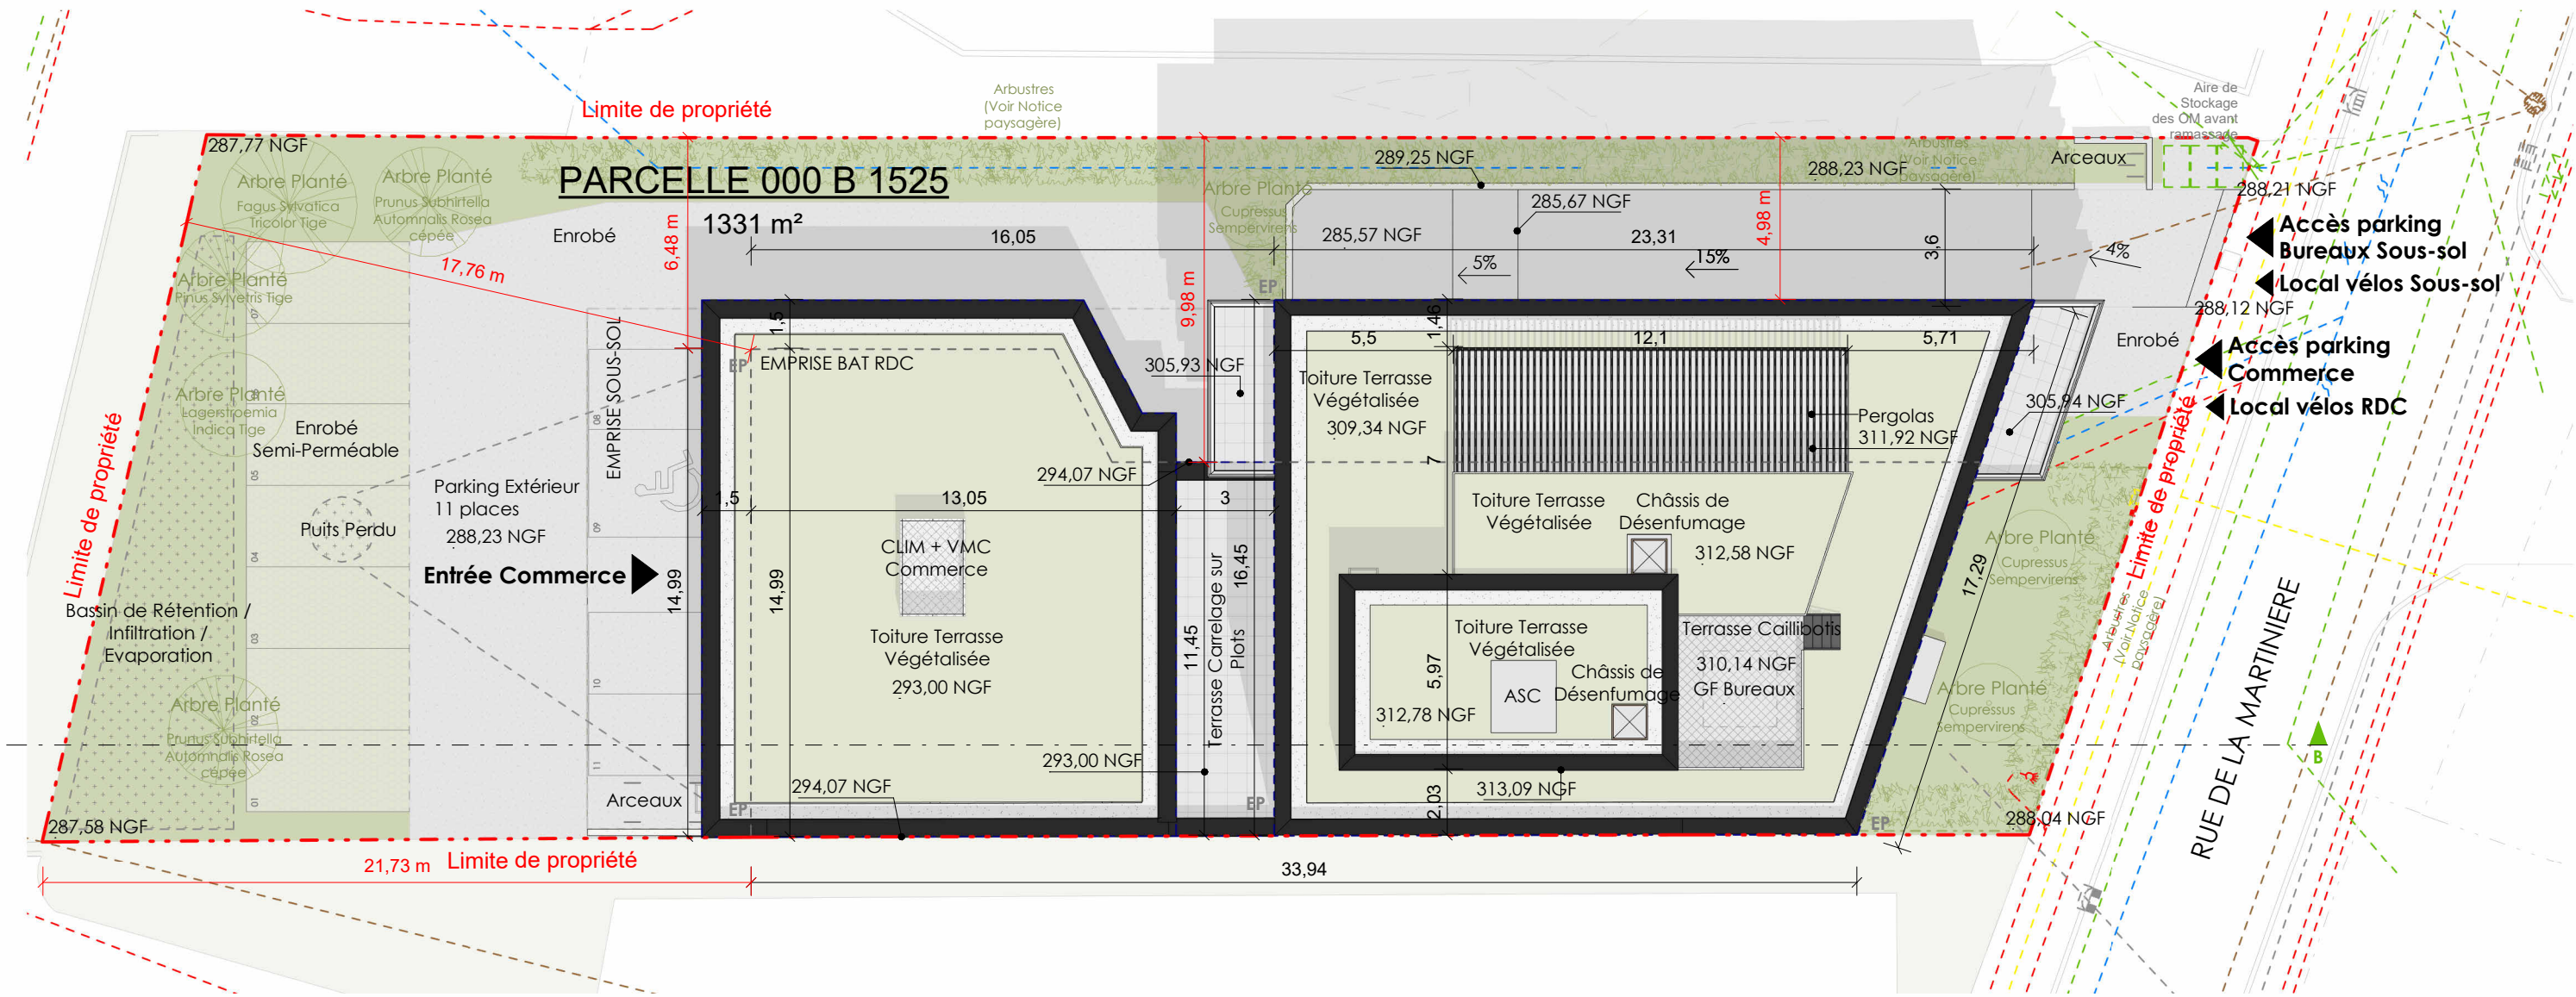

Echelle : 1/200

Réseaux :

- AEP
- ELEC
- EP
- EU
- FIBRE
- GAZ
- TEL



PROMOTION IMMOBILIERE
SCI JULES & VERNE
L'Amiral 2B rue Simone Veil
73000 BASSENS
04 79 60 79 60 | groupe-babylone.com

Des modifications sont susceptibles d'être apportées à ce plan en fonction des études techniques et des nécessités techniques de la réalisation de ce programme. Les indications portées sur ce plan, cotes surfaces, pente de terrain, ainsi que la position des éléments techniques sont indicatives. Les retombées, poutres, faux plafonds, radiateurs ne sont pas systématiquement représentés. Les indications des équipements et plantations ne sont pas contractuelles.